


NOTA:  
 ESTE DESENHO É PROPRIEDADE DO AUTOR E NÃO PODE SER REPRODUZIDO SEM O SEU CONSENTIMENTO  
 O EMPREITEIRO É RESPONSÁVEL POR VERIFICAR TODAS AS MEDIDAS ESCRITAS ANTES DO TRABALHO COMEÇAR NO LOCAL OU NAS OFICINAS  
 O EMPREITEIRO É RESPONSÁVEL POR VERIFICAR TODOS OS PORMENORES, MEMÓRIAS DESCRITIVAS, ETC. DO PROJECTO EM CONJUNTO COM ESTE DESENHO  
 TODO TRABALHO DEVERÁ SER EXECUTADO DE ACORDO COM AS EXIGÊNCIAS E SATISFAZENDO TODA A REGULAMENTAÇÃO EM VIGOR  
 É DA RESPONSABILIDADE DA FISCALIZAÇÃO QUE TODOS OS EQUIPAMENTOS E MATERIAIS UTILIZADOS TEM GARANTIA DE QUALIDADE E QUE SE CUMPRAM TODAS AS NORMAS DE BOA CONSTRUÇÃO

LEGENDA:

Mapa de Áreas		
Nº	Compartimento	Área m2
01	Covered Terrace	20.60
02	Hall	37.68
03	Living Room	78.91
04	Dinning / Kitchen	55.81
05	Circulation	22.21
06	Cloakroom	3.92
06	Office	14.83
07	Bathroom	3.60
08	Circulation	39.68
09	Bedroom	27.50
10	Dressing	7.06
11	Bathroom	7.66
12	Bedroom	26.50
13	Dressing	7.06
14	Bathroom	7.66
15	Bedroom	28.08
16	Bathroom	7.35
17	Bathroom	7.81
18	BBQ / Lounge	39.34
19	Covered Terrace	47.18
20	Covered Terrace	29.26
21	Covered Terrace	41.87
22	Covered Terrace	15.30
23	Covered Terrace	13.59
24	Garden	25.99
25	Lift	3.33
26	Stairs	14.97

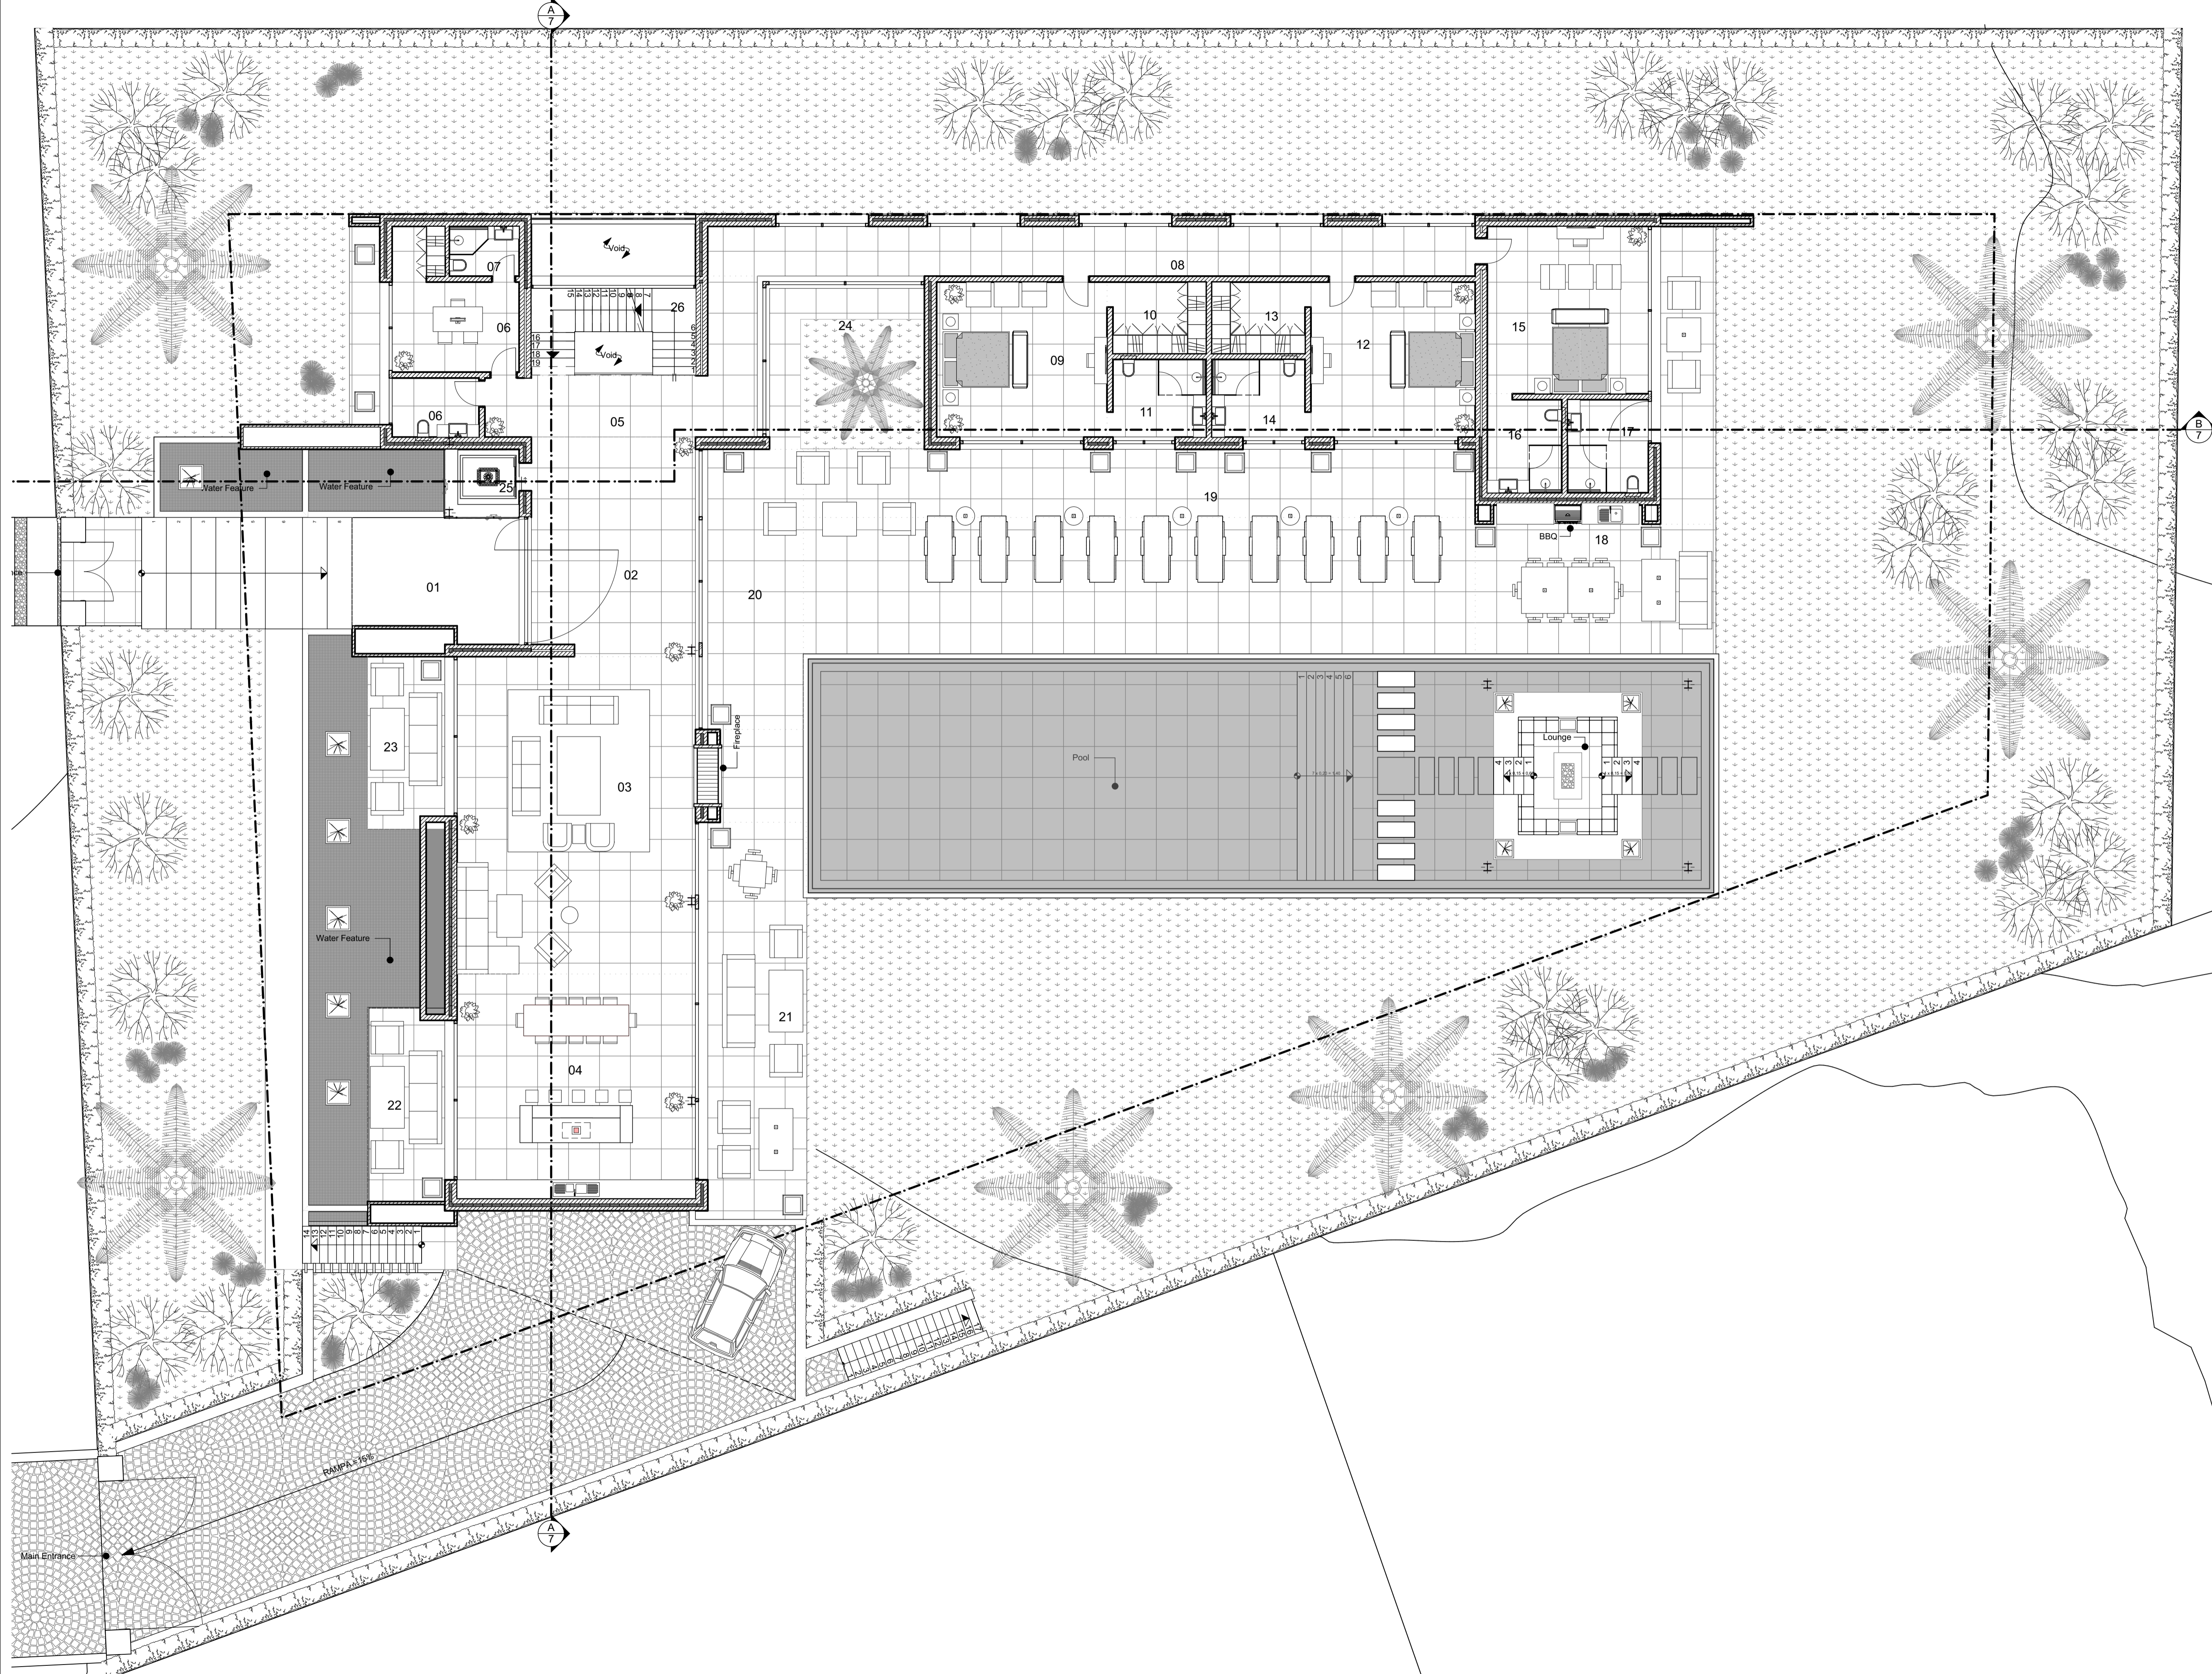

NOTA:  
 - COTA 0.00 DE PROJECTO = A COTA 17.00 DO LEVANTAMENTO TOPOGRÁFICO

LOCALIZAÇÃO:  
 LOTE 60- ATLÂNTICO - QUINTA DO LAGO - ALMANCIL - LOULE 8125

Revisão:

PROJECTO:  
 Construção de Moradia unifamiliar, Piscina e Marcos de Entrada

REQUERENTE:  
 Lago Verde Limited

**JOÃO CABRITA**  
 ARQUITECTO

Registo Prof. nº 128 - Quil. Lago - 8125-8125 Alameda  
 Tel: 212518864 - Email: joao@joaocabrita.com  
 Web: JOAOCABRITA.COM

**GROUND FLOOR PLAN**

PROJECTO: 05/12/2017 1:100, 1:1  
 DES. Nº: 00  
 DATA: 01-8125-00099-2015  
 ESCALA: 1:100

PRELIMINAR  
 CONSTRUCTION

L60A

Áreas de Construção fechada				
Piso	Cave	R/chão	1º Andar	Cobertura
Área Medida	412,81	488,04	193,86	46,62
	1 141,33 m <sup>2</sup>			

Área de Terraços Cobertos		
Piso	R/chão	1º Andar
Área m2	167,80	52,03
	219,83 m <sup>2</sup>	

Áreas Totais		
	Construção Fechada	Terraços Cobertos
Área Medida	1 141,33	219,83
	1 361,16 m <sup>2</sup>	