


NOTA:
 * ESTE DESENHO É PROPRIEDADE DO AUTOR E NÃO PODE SER REPRODUZIDO SEM O SEU CONSENTIMENTO
 * O EMPREITEIRO É RESPONSÁVEL POR VERIFICAR TODAS AS MEDIDAS ESCRITAS ANTES DO TRABALHO COMEÇAR NO LOCAL OU NAS OFICINAS
 * O EMPREITEIRO É RESPONSÁVEL POR VERIFICAR TODOS OS DETALHES, MEMÓRIAS DESCRITIVAS, ETC. DO PROJECTO EM CONJUNTO COM ESTE DESENHO
 * TODO TRABALHO DEVERÁ SER EXECUTADO DE ACORDO COM AS EXIGÊNCIAS E SATISFAZENDO TODA A REGULAMENTAÇÃO EM VIGOR
 * É DA RESPONSABILIDADE DA FISCALIZAÇÃO QUE TODOS OS EQUIPAMENTOS E MATERIAIS UTILIZADOS TEM GARANTIA DE QUALIDADE E QUE SE CUMPRAM TODAS AS NORMAS DE BOA CONSTRUÇÃO

LEGENDA:

Mapa de Áreas		
Nº	Compartimento	Área m2
39	Circulation	12.10
40	Cloackroom	2.77
41	Roof Terrace	94.92

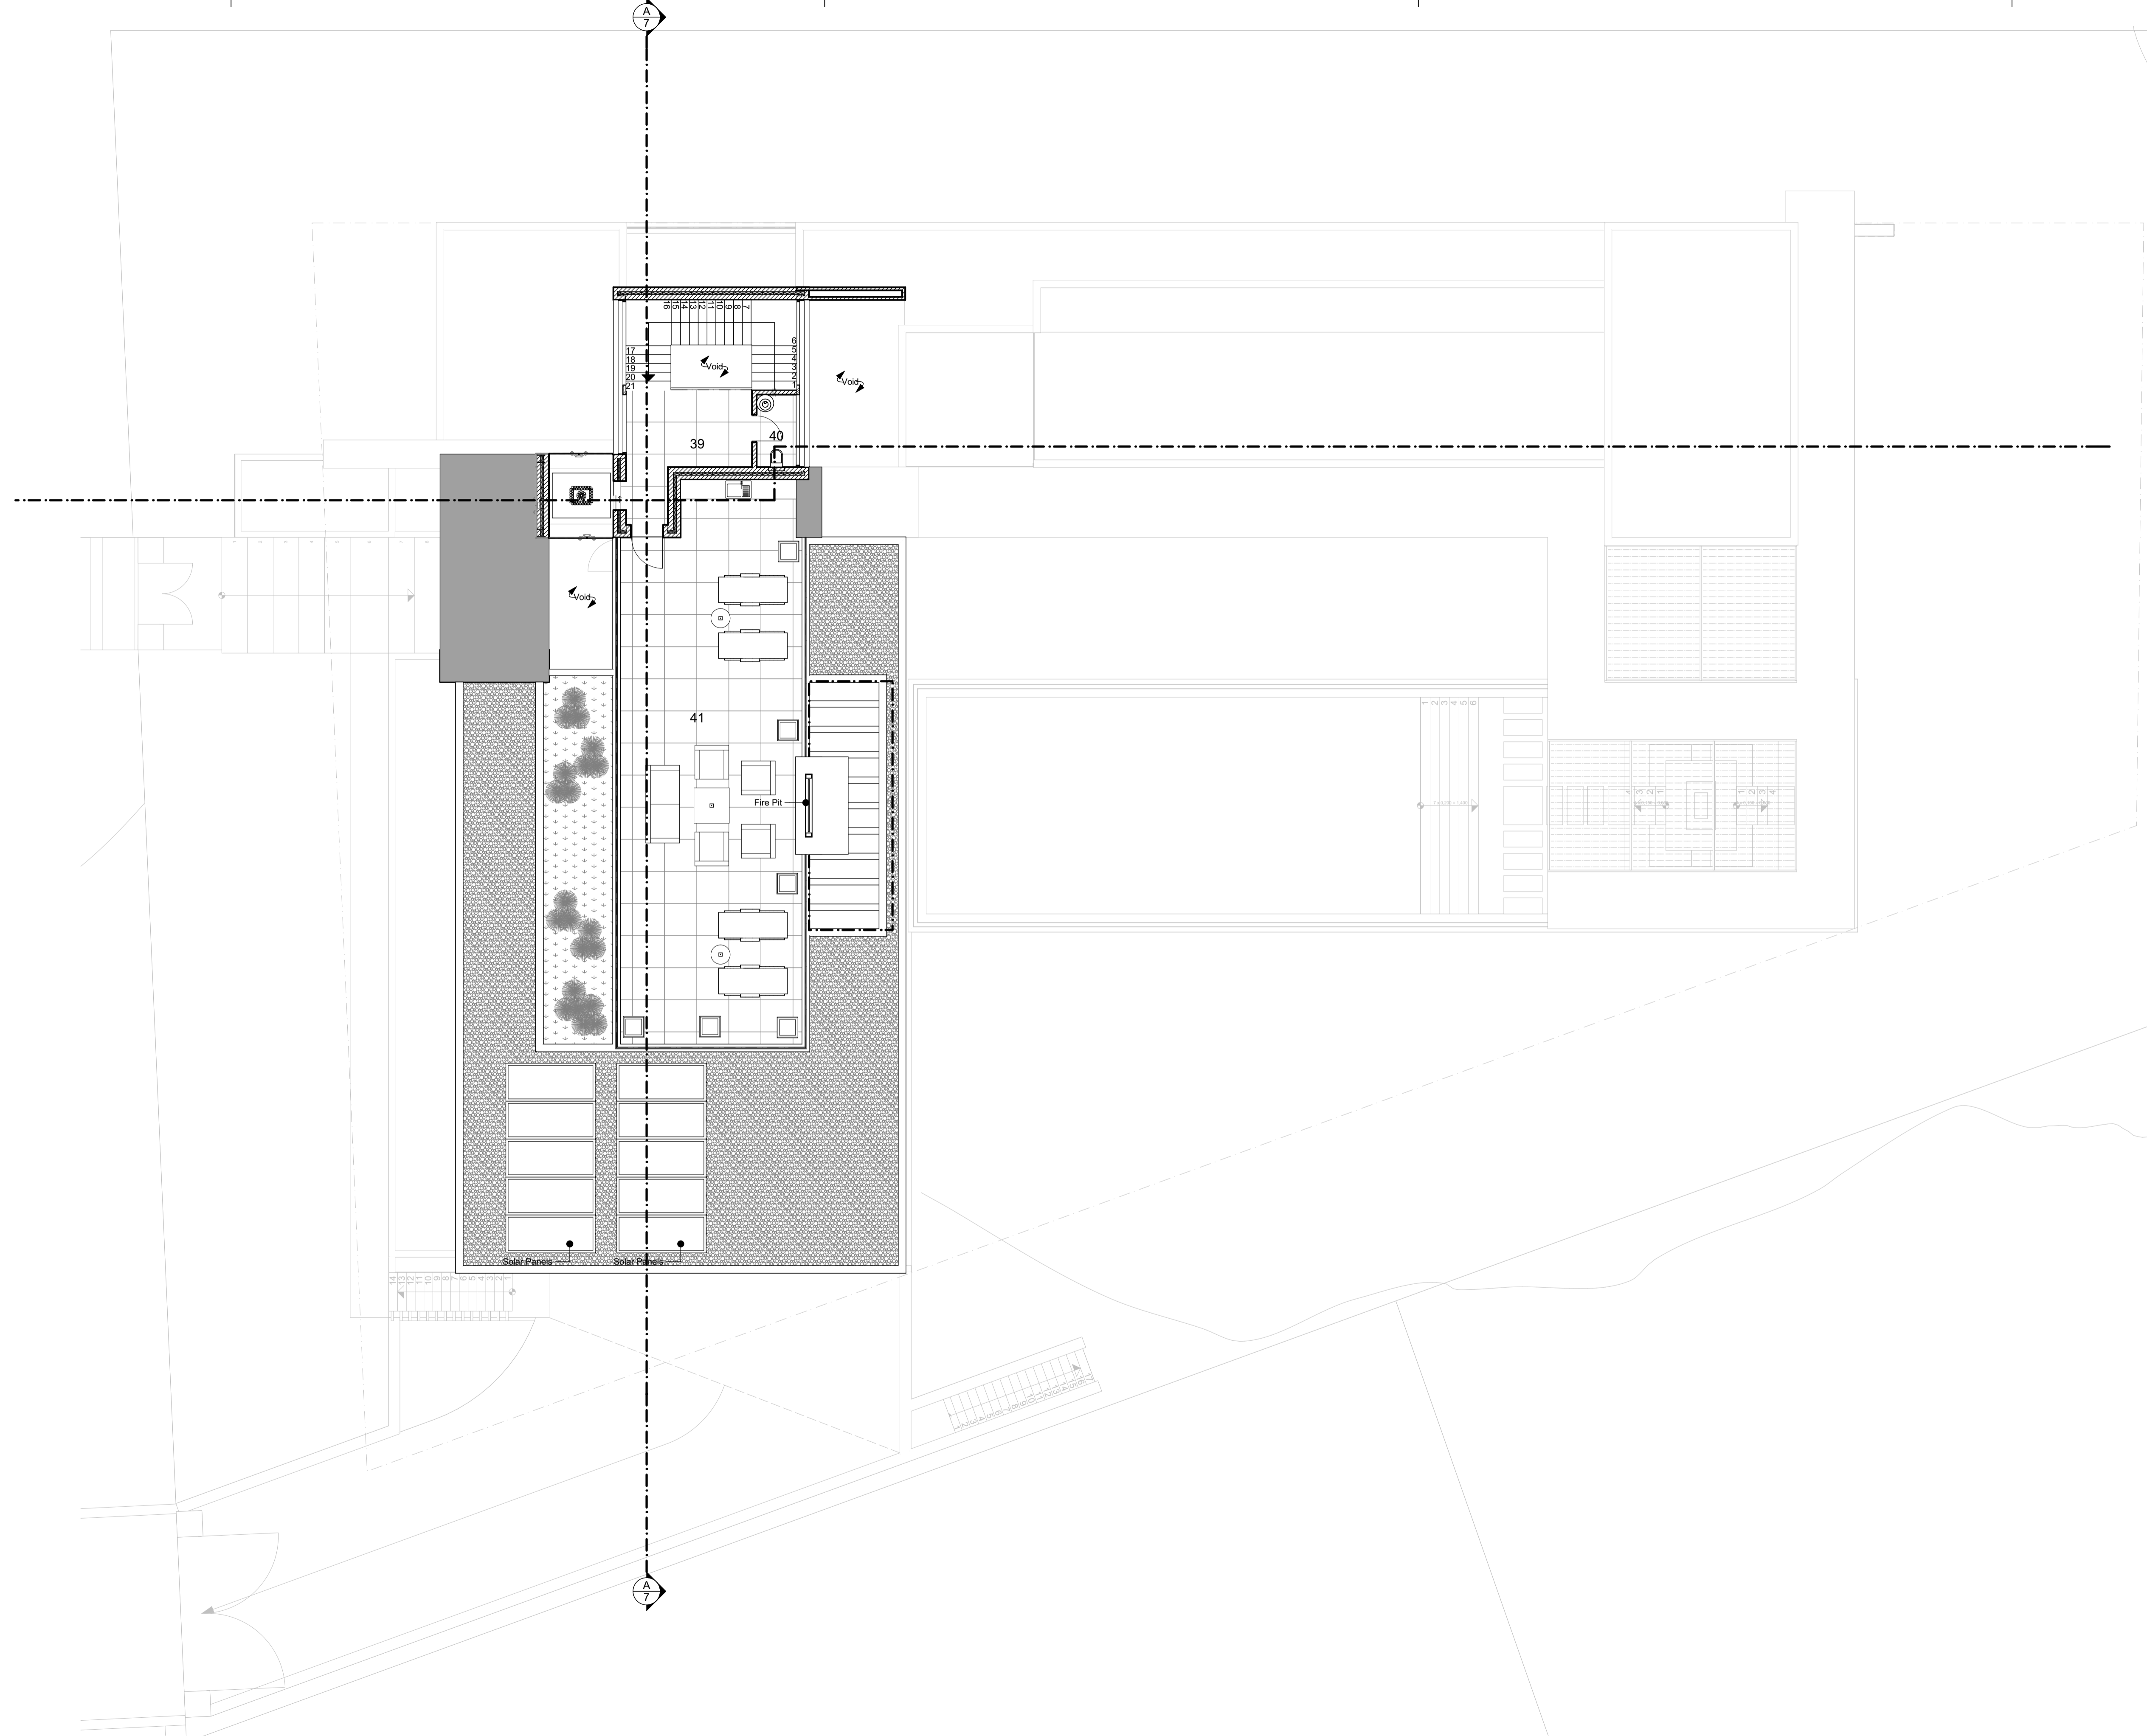

NOTA:
 - COTA 0.00 DE PROJECTO = A COTA 17.00 DO LEVANTAMENTO TOPOGRÁFICO

LOCALIZAÇÃO:
 LOTE 60- ATLÂNTICO - QUINTA DO LAGO - ALMANCEL - LOULE 8125

Revisão:

PROJECTO:
 Construção de Moradia unifamiliar, Piscina e Marcos de Entrada

REQUERENTE:
 Lago Verde Limited

JOÃO CABRITA
 ARQUITECTO
 Rua da Paz - P.F. 28 - Quinta do Lago - 8125-115 Almancel
 T: 91258884 E-mail: joao.cabr@joao-cabr.com
 Web: JOAOCABRITA.COM

ROOF TERRACE PLAN

PROJECTO	DESIGNADO	DESENHADO	ESCALA	ARQ	DES. Nº
05/12/2017	1:100	1:1	C.M.L.O.U.L.E	00	6
Lote 60-Atlântico - Quinta do Lago - Almancel - Loulé - 8125					

0 1 2 3 4 5 6 7 8 9 10

João Cabrita

PRELIMINAR

CONSTRUCTION

Áreas de Construção fechada

Piso	Cave	R/chão	1º Andar	Cobertura	Área Medida
	412,81	488,04	193,86	46,62	1 141,33 m ²

Área de Terraços Cobertos

Piso	R/chão	1º Andar	Área m2
	167,80	52,03	219,83 m ²

Áreas Totais

	Construção Fechada	Terraços Cobertos	Área Medida
	1 141,33	219,83	1 361,16 m ²

L60A